


ZARYS PRZESZKLENI NAD WEJŚCIEM

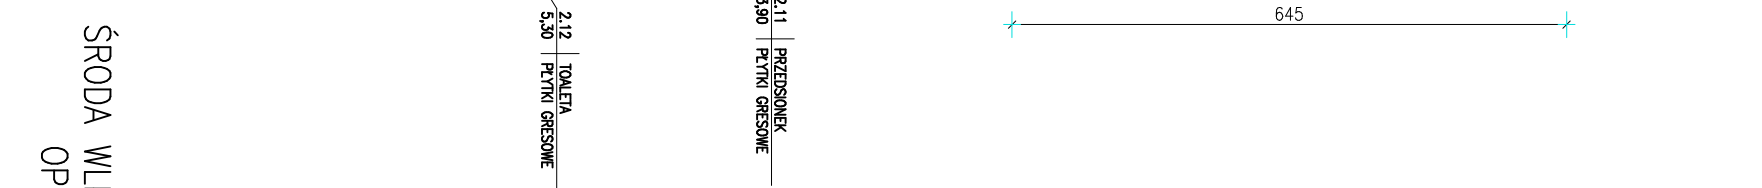

OPRACOWANIE

upr.bud. 205/87/P