


SZCZEGÓŁ "A" – SCHEMAT

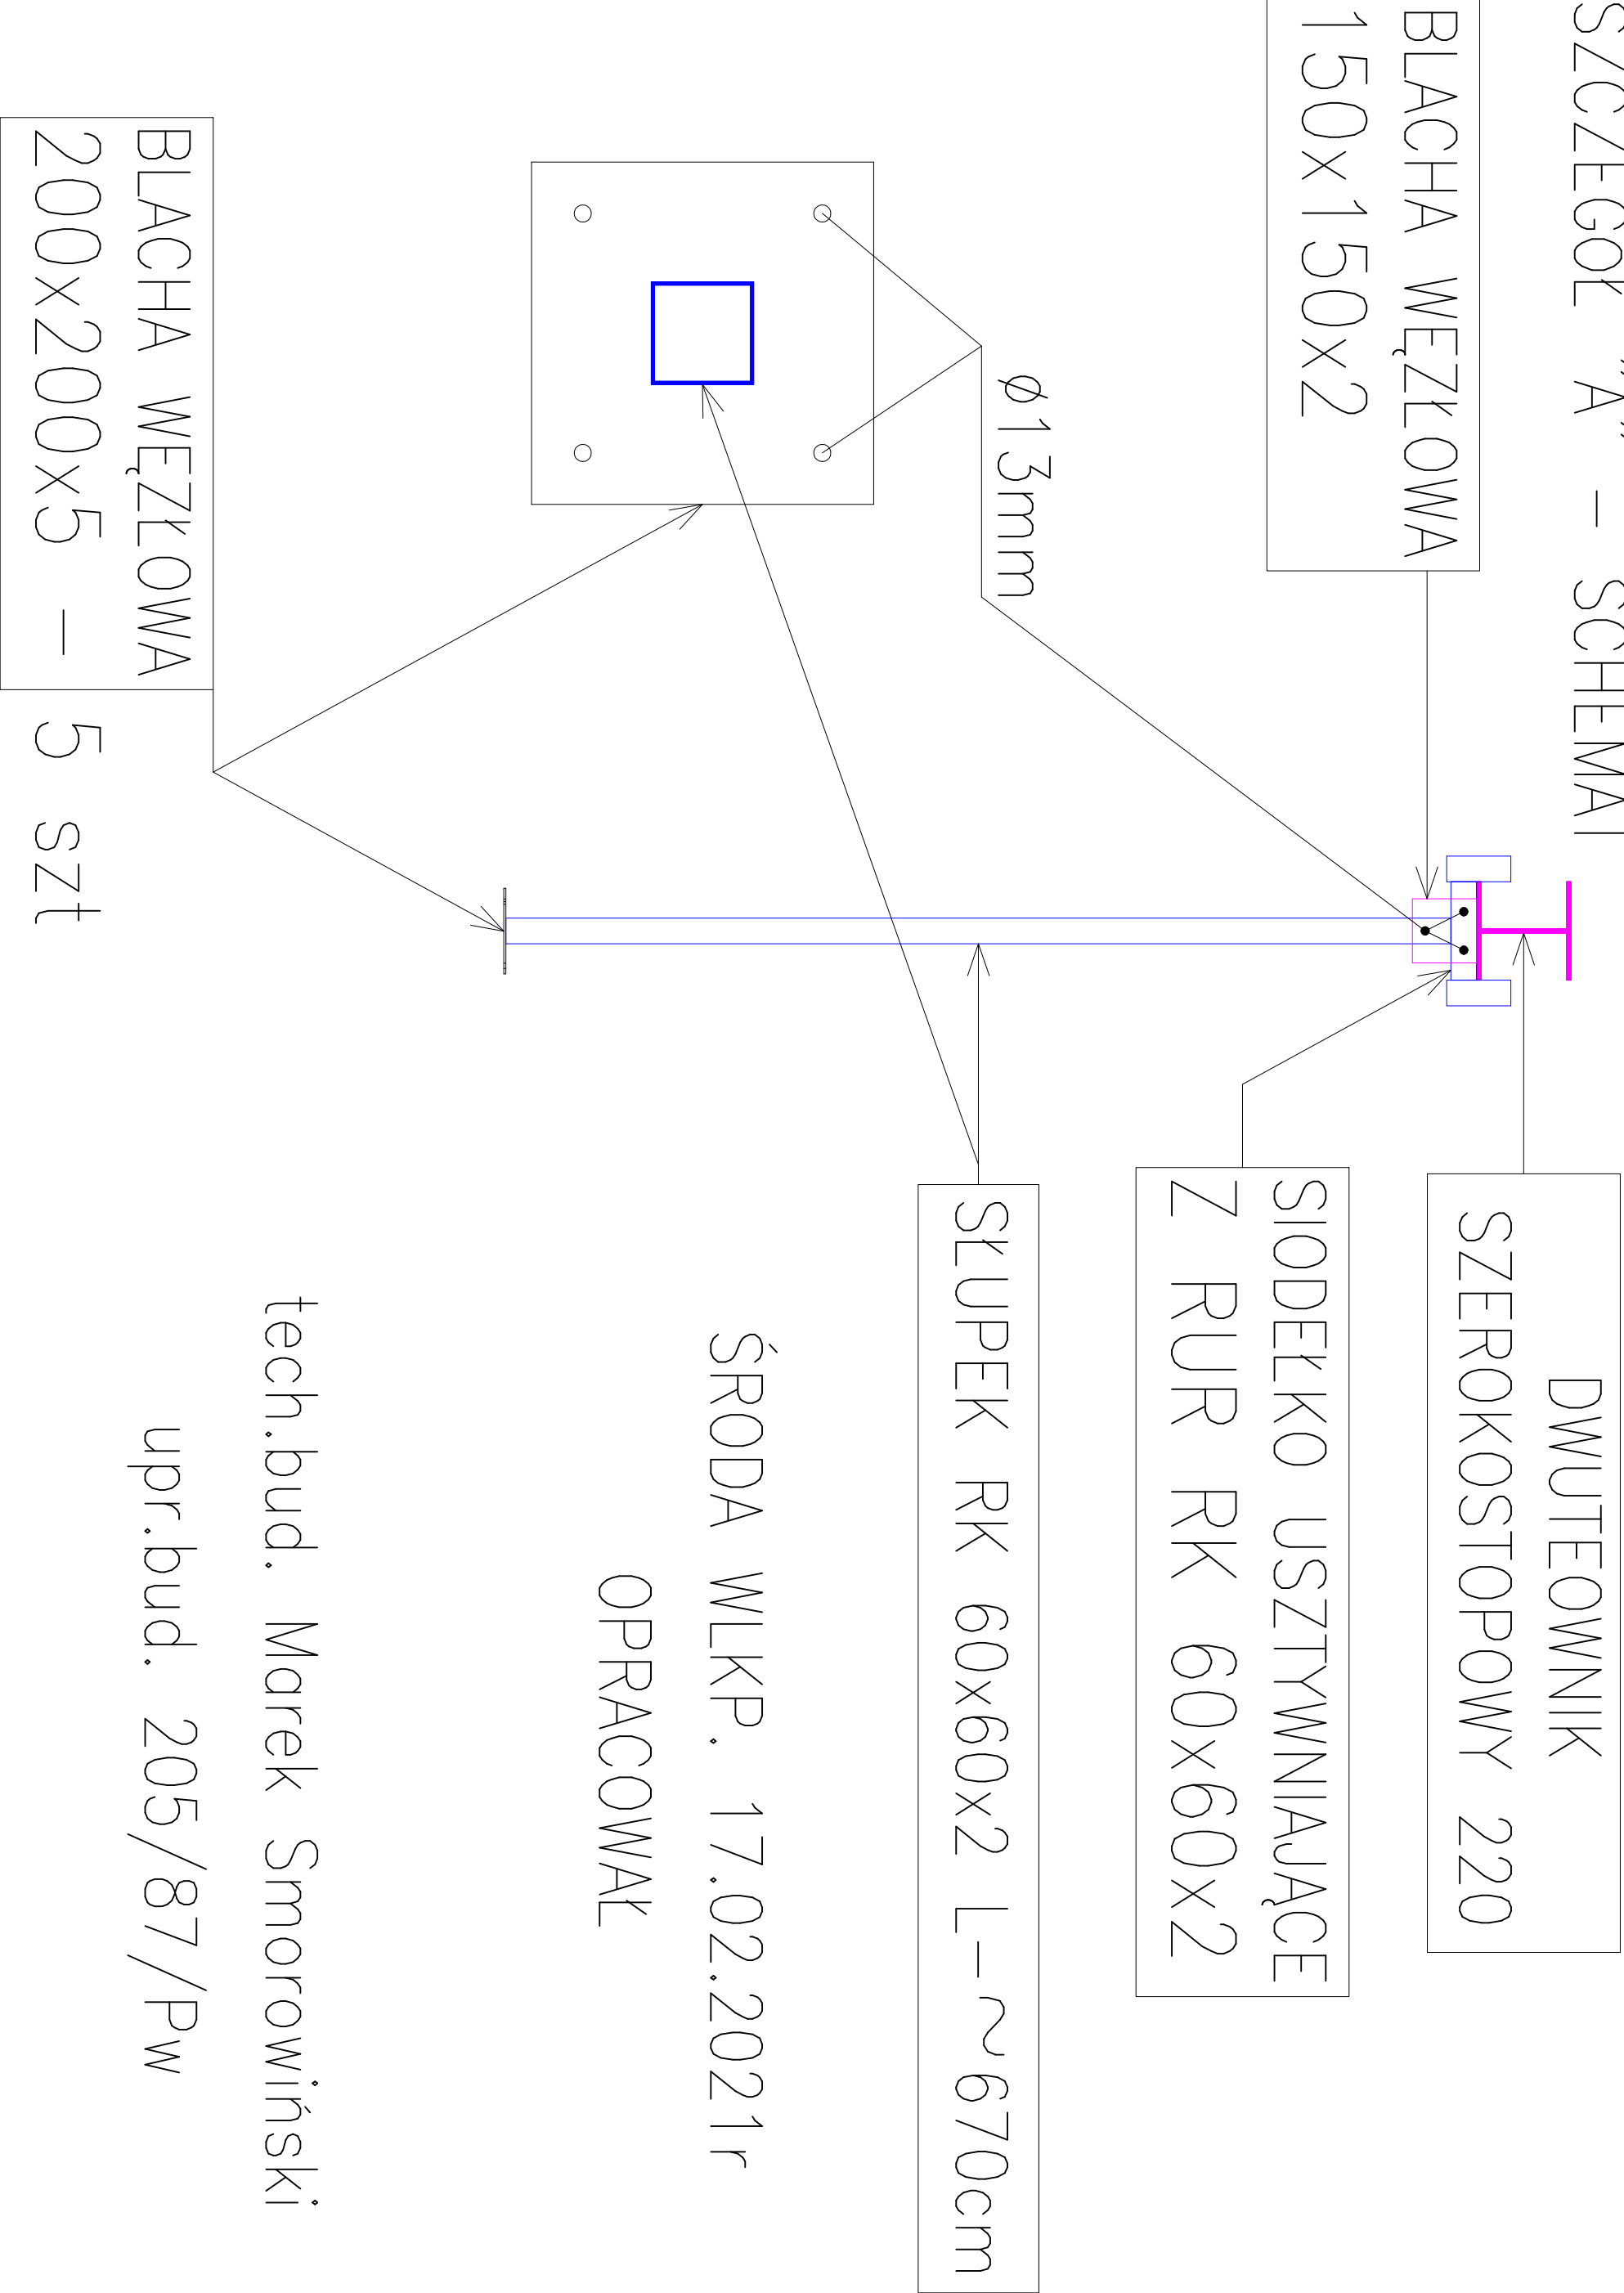

ŚRODA WLKP. 17.02.2021r

OPRACOWAŁ

tech.bud. Marek Smorowiński

upr.bud. 205/87/Pw